

- 1 SORBUS AMERICANA, AMERIKANSK RÖNN
- 2 ACER PLATANOIDES, LÖNN
- 3 ULMUS GLABRA PENQUA, PARAPIALM
- 4 MALUS HYBRIDA JOHN DOWNIE, PRYDNADESAPEL
- 5 SORBUS INTERMEDIA, OXEL
- 6 SALIX ELEGANTISSIMA, FONTÄNPIL
- 7 FRAXINUS EXCELSIOR, ASK
- 8 MALUS FLORIBUNDA, ROSENAPEL
- 9 SORBUS AUCUPARIA, RÖNN
- 10 BETULA VERRUCOSA YOUNGH TRISTIS, TÅRJÖRK
- 11 PRYDNADESBUKAR
- 15 COTONEASTER DIVARICATUS SPÄRRGRENT OXBÄR
- 16 FORSYTHIA INTERMEDIA SPECTABILIS, FORSYTHIA
- 17 CORNUS ALBA SIBIRICA, KORALLKORNELL
- 18 ROSA ROGOSA HANSA, VRESROS
- 19 SYRINGA CHINENSIS, PARKSYREN
- 20 SYRINGA REFLEXA, HÅNGSYREN
- 21 ROSA ROGOSA EG. GROOTENDORST, VRESROS
- 22 AMELANCHIER LAVIS, HÄGGMISPEL
- 23 POTENTILLA FRUTICOSA MAANELYS, ÖLANDSTOK

- ① FÄRBOGSTAKET, T 19-06 NOLA
- ② GUNGSTÄLLNING, T07-03 NOLA, SITS S 07-20 & S 07-21 NOLA
- ③ PARKSOFFA, U16-08 NOLA
- ④ STOCKTORN, T 19-05 NOLA
- ⑤ FÅGELGUNGAN, M141 BARNLAND
- ⑥ RUNT LEKBORD, M200 BARNLAND
- ⑦ LEKLUSTAN, L 90-01 NOLA
- ⑧ LEKBORD, S12-00 NOLA
- ⑨ SANDFÄRJAN, M530 BARNLAND
- ⑩ BORDTENNISBORD, R 02-03 NOLA
- ⑪ BADMINTONSTOLPAR & NÄT, 9278, 9279 HAGS
- ⑫ KLÄTTERSTÄLLNING, 2780 HAGS
- ⑬ RÄVLYAN, M320 BARNLAND
- ⑭ REGNHUS, 153 NIFO

TECKENFÖRKLARING

- KOORDINAT BESTÄMD KVART
- U-OM
- BESTÄMMELSGRÄNS FÖR B
- TOMTGRÄNS
- +00.00 HÖJD FÄRDIGT GOLV
- +06.00 FÖRESL. MARKHÖJD
- RB 0+00.00 REGNVATTENBRUNN, HÖJD A DIG MARK VID BRUNN
- ∞ BEF NIVÅKURVA
- SLÄNT
- KA KÖRYTA ASFALT
- GA GÅNGYTA ASFALT
- GG GÅNGYTA GRUS
- AVGRUSAD YTA
- S 1 BAKNINGSBAR SAND
- S 2 STRID SAND
- PLANTERINGSYTA⁰⁰ / HÄNVH⁰⁰ / ANTAL
- GRÄSYTA
- MATJORDSUTLÄGGNING 100 M
- TRÄDGROP, 0+HÄNVENINGSN
- BELYSNINGSTOLPE
- ENTRÉ
- SANDLÄDESARG
- ① NUMRERING PÅ UTRUSTNING


ANMÄRKNING

TOMTERNA 22, 23, 56 & 59 SKALL ENBA PLANERAS. FÖRESLAGNA HÖJDER INOM I TOMTER AVSER FÄRDIG YTA.



UC2 →

← UC1

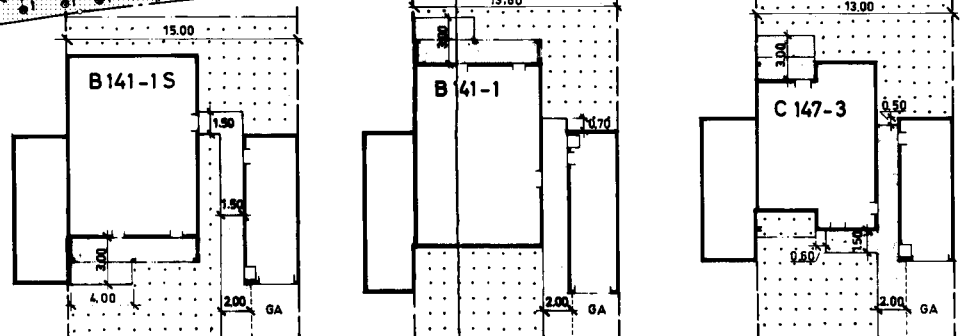


REVISJON		HÖJDER HUS GARAGE MARK	
REV	ANT	REVIDERING	AVSER
SVENSKA RIKSBYGGEN PROJEKTERINGSKONTORET I STOCKHOLM MARKSEKTIONEN S T ERIKSGATAN 115 TEL 08-736 06 20 BOX 6709 113 85 STOCKHOLM			
W.O. B. MALMÉN		LINKÖPING	
STOCKHOLM 76-12-15		TOKARPOMRÅDET	
		LINKÖPING EGH9	
		VÄSTRA DELEN	
		UNDER- ÖVERBYGGN.- UTF	
		B PLANTERINGSPLAN	
ARBETSNUMMER	STAPP	RITNINGNUMMER	
545310		M4-101	

Y101320


Y101321

Y101320

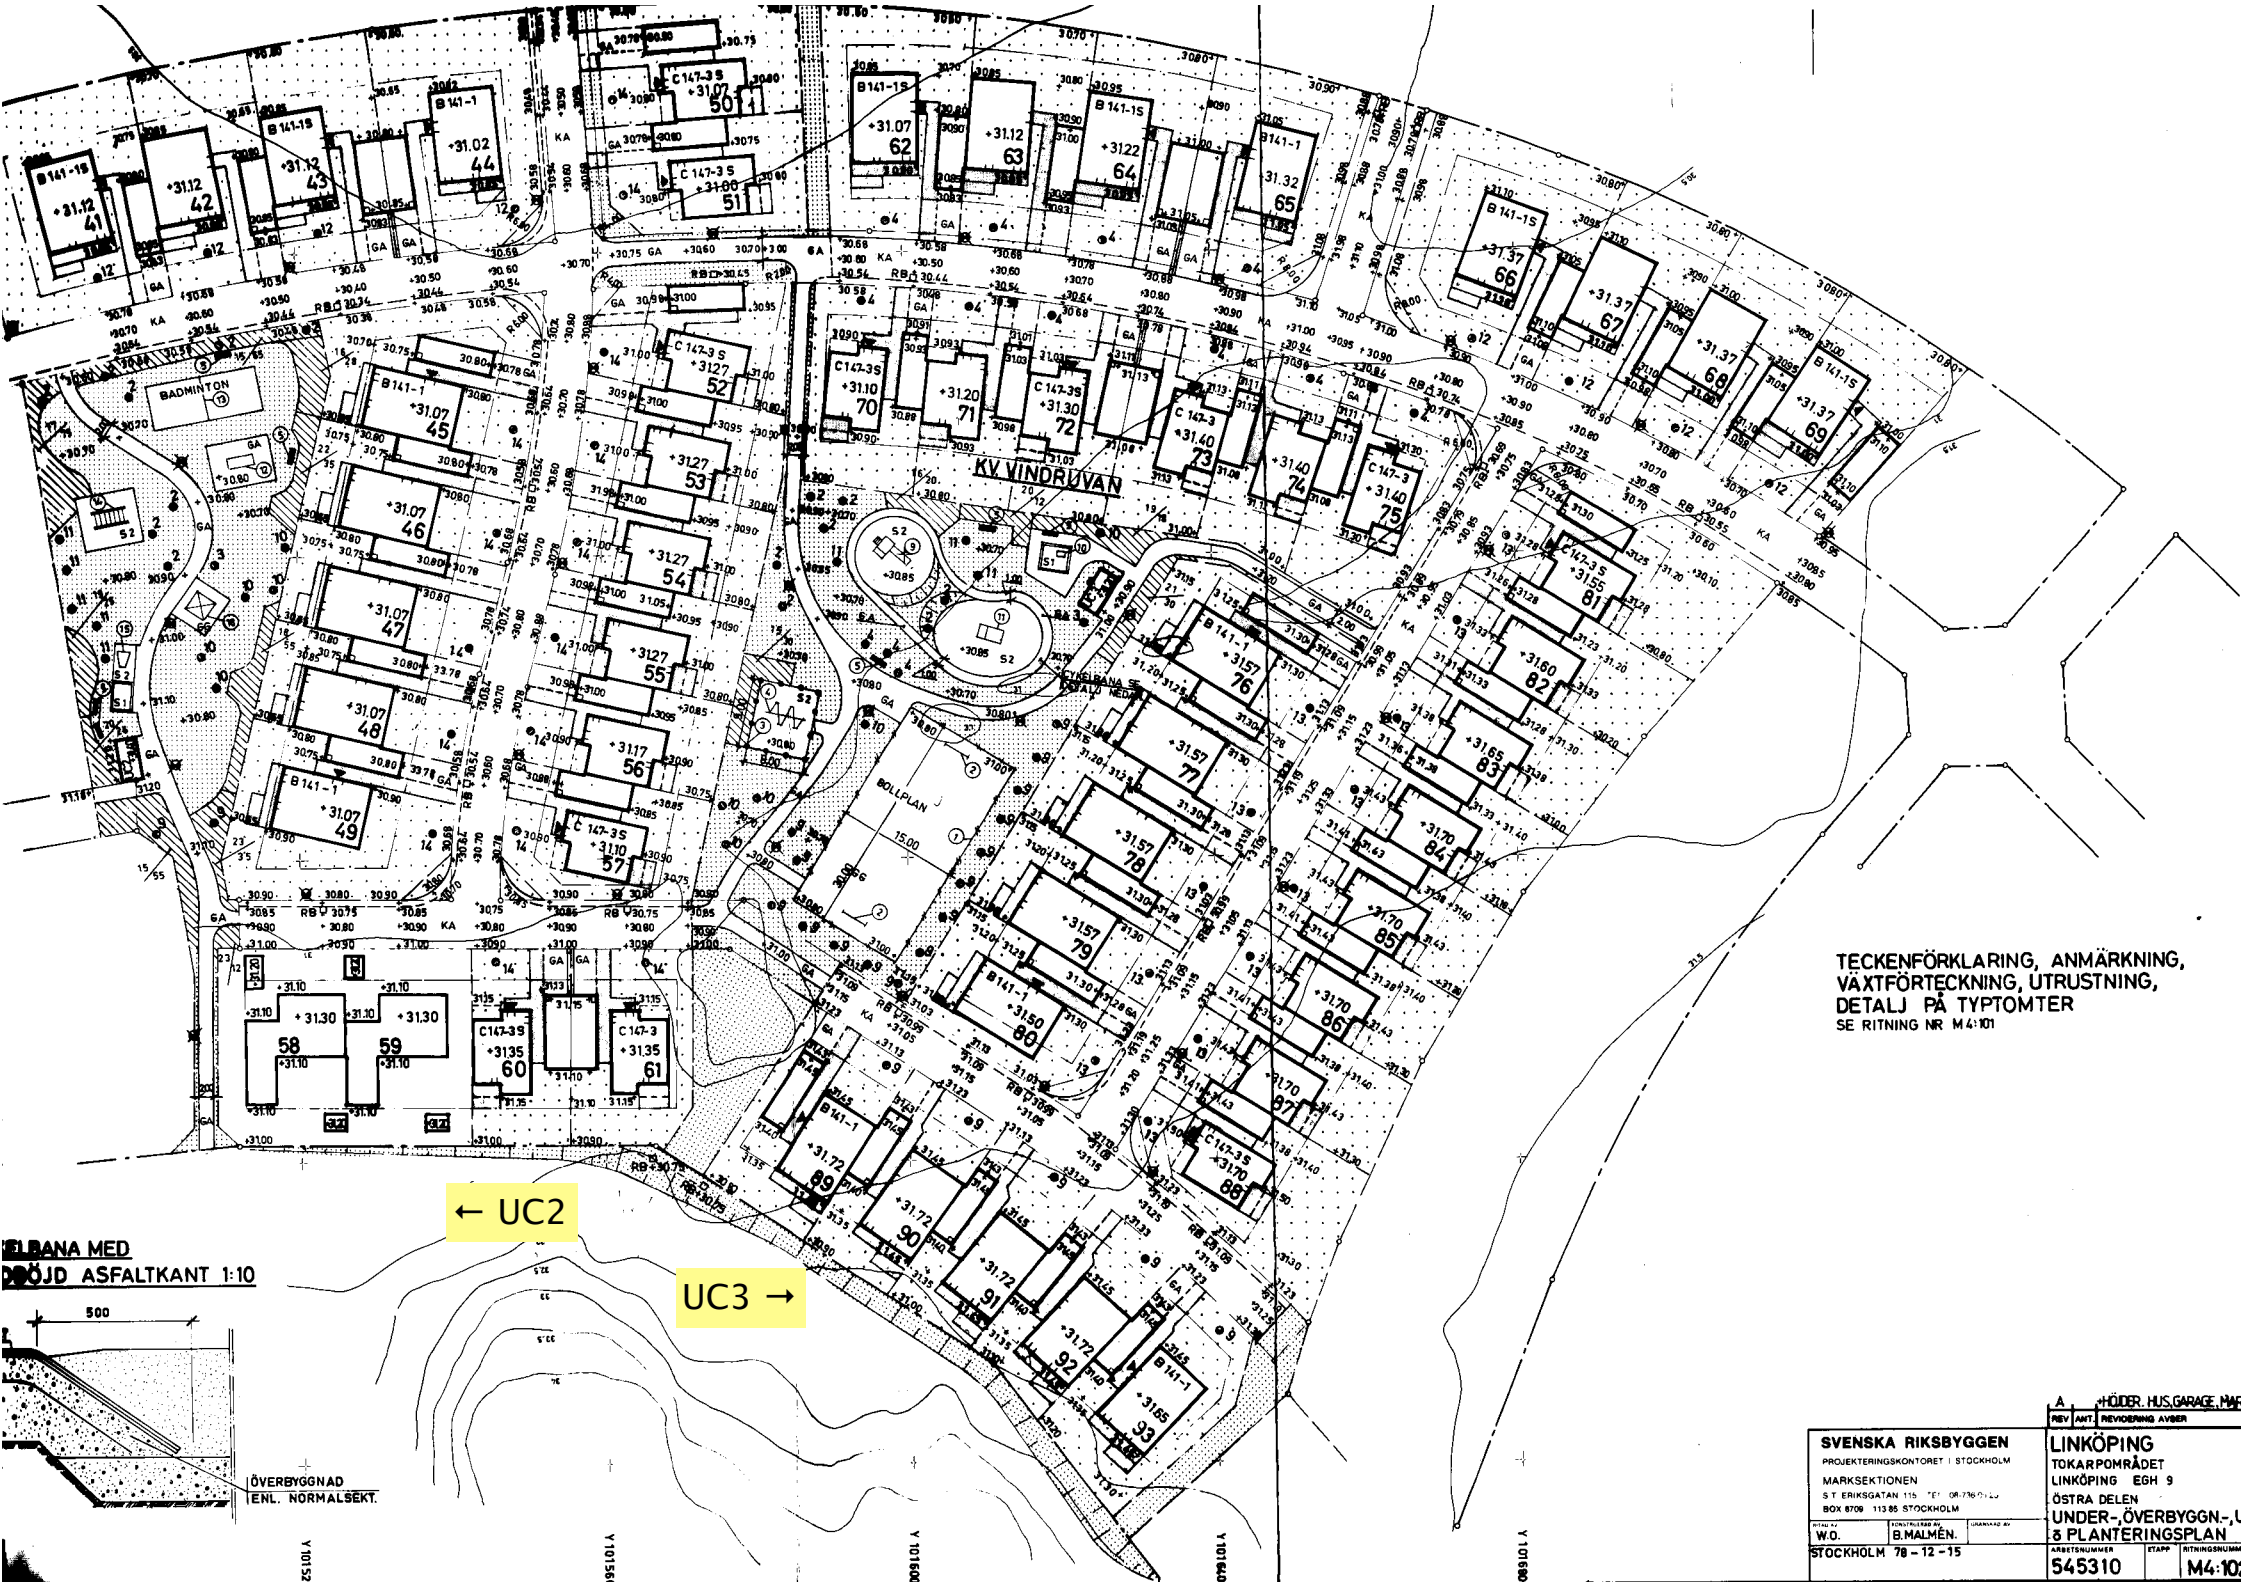

TECKENFÖRKLARING, ANMÄRKNING,
 VAXTFÖRTECKNING, UTRUSTNING,
 DETALJ PÅ TYPTOMTER
 SE RITNING NR M4:101

ELBANA MED
 BÖJAD ASFALTKANT 1:10

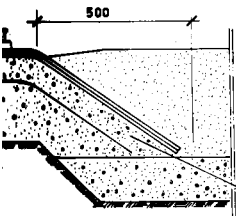

← UC2

UC3 →

SVENSKA RIKSBYGGEN		A HÖJDER, HUSGARAGE, MÅ	
PROJEKTERINGSKONTORET I STOCKHOLM		REV ANT REVIDERING AVSER	
MARKSEKTIONEN		LINKÖPING	
ST ERIKSGATAN 115, SE 171 60		TOKARPMRÅDET	
BOX 8706, 151 85 STOCKHOLM		LINKÖPING EGH 9	
W.D. B.MALMÉN		ÖSTRA DELEN	
STOCKHOLM 78-12-15		UNDER-ÖVERBYGGN.-, U	
		8 PLANTERINGSPLAN	
		ARBETSNUMMER	ETAP
		545310	RITNINGSNUM
			M4:101